

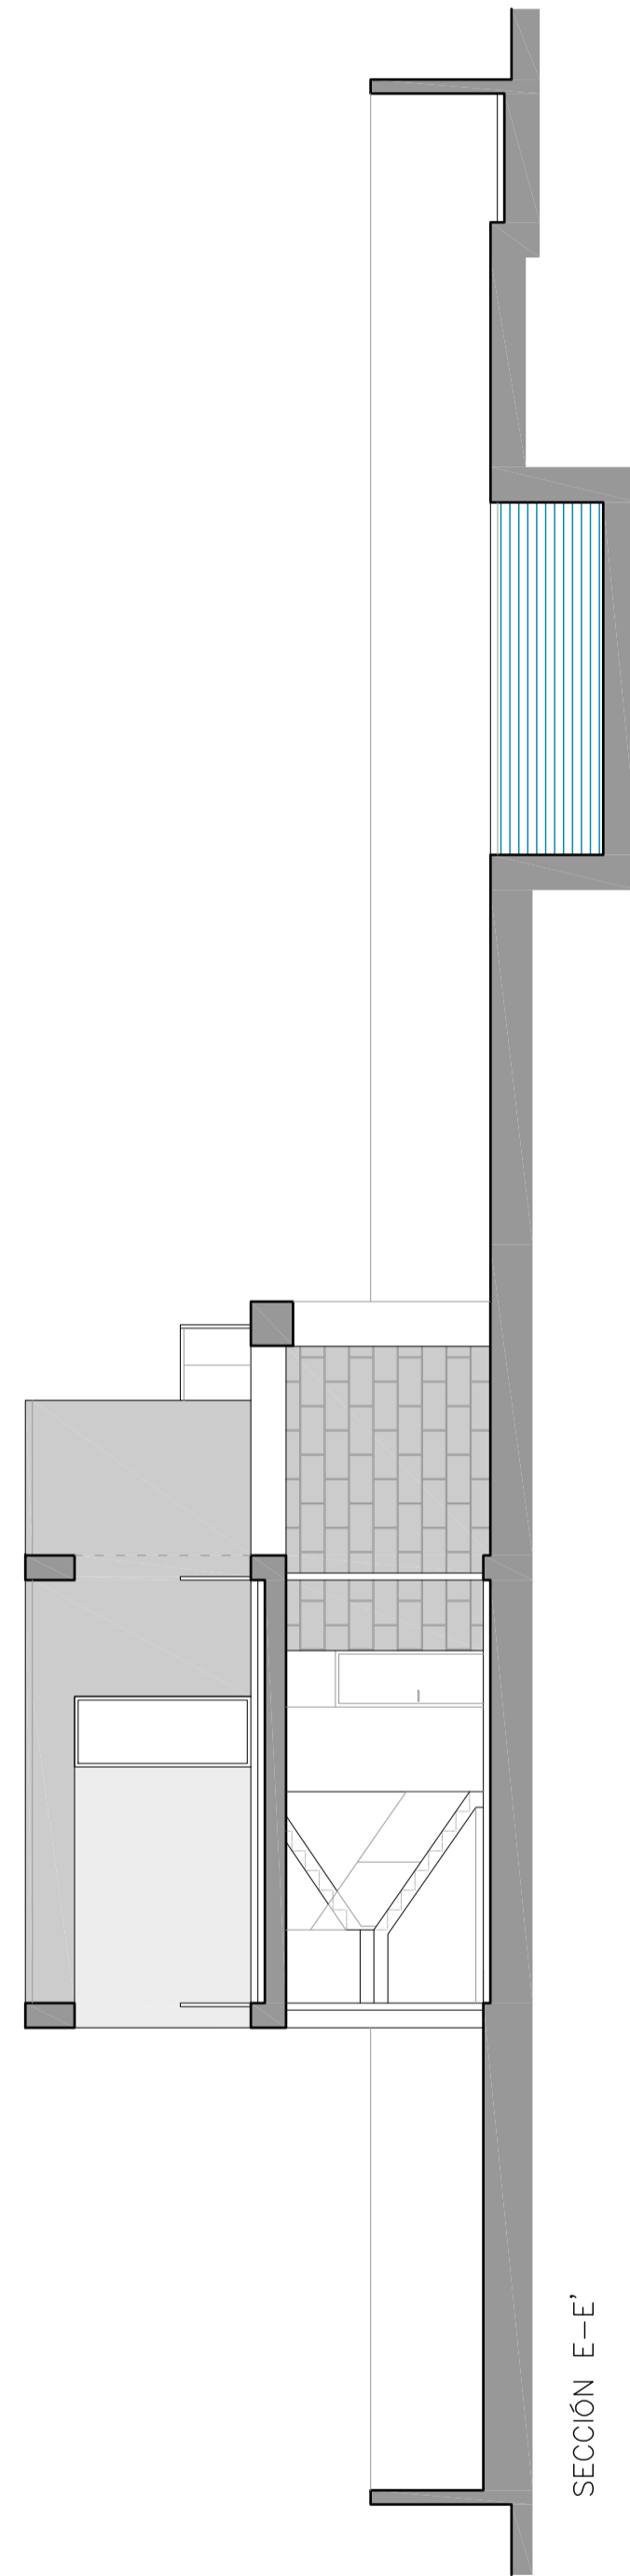


SECCIÓN B-B'

SECCIÓN A-A'

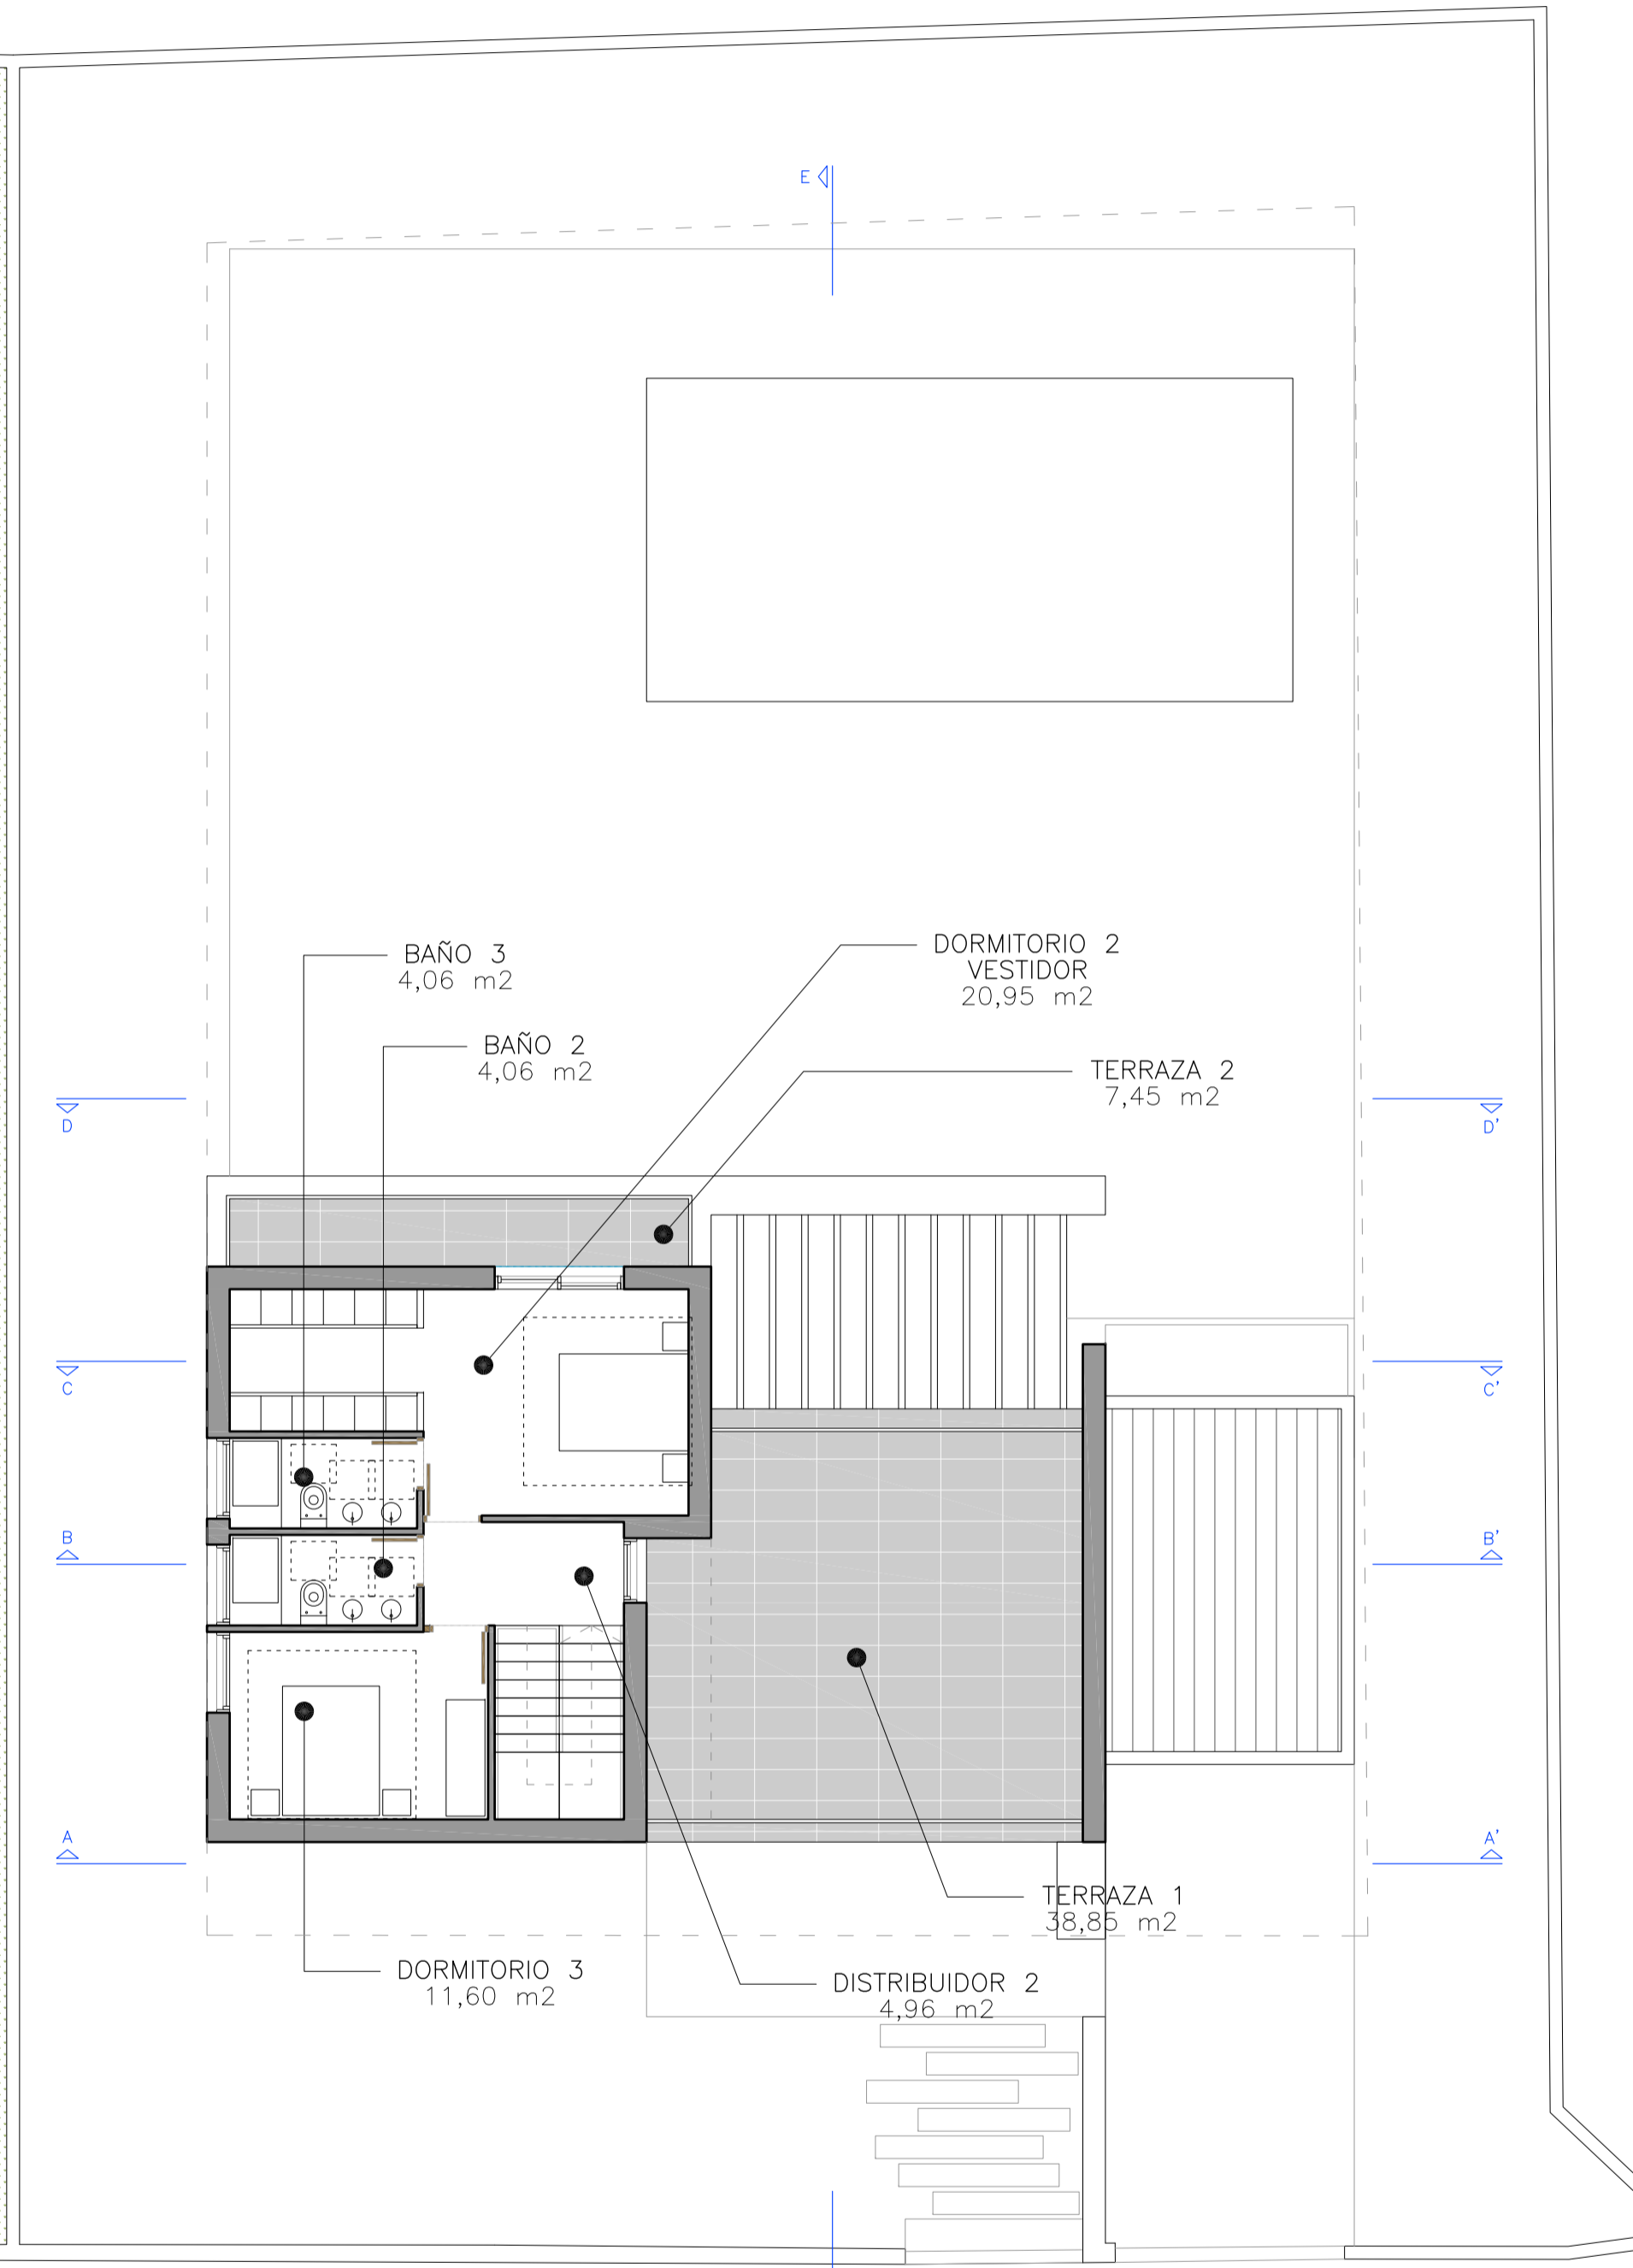


SECCIÓN E-E'

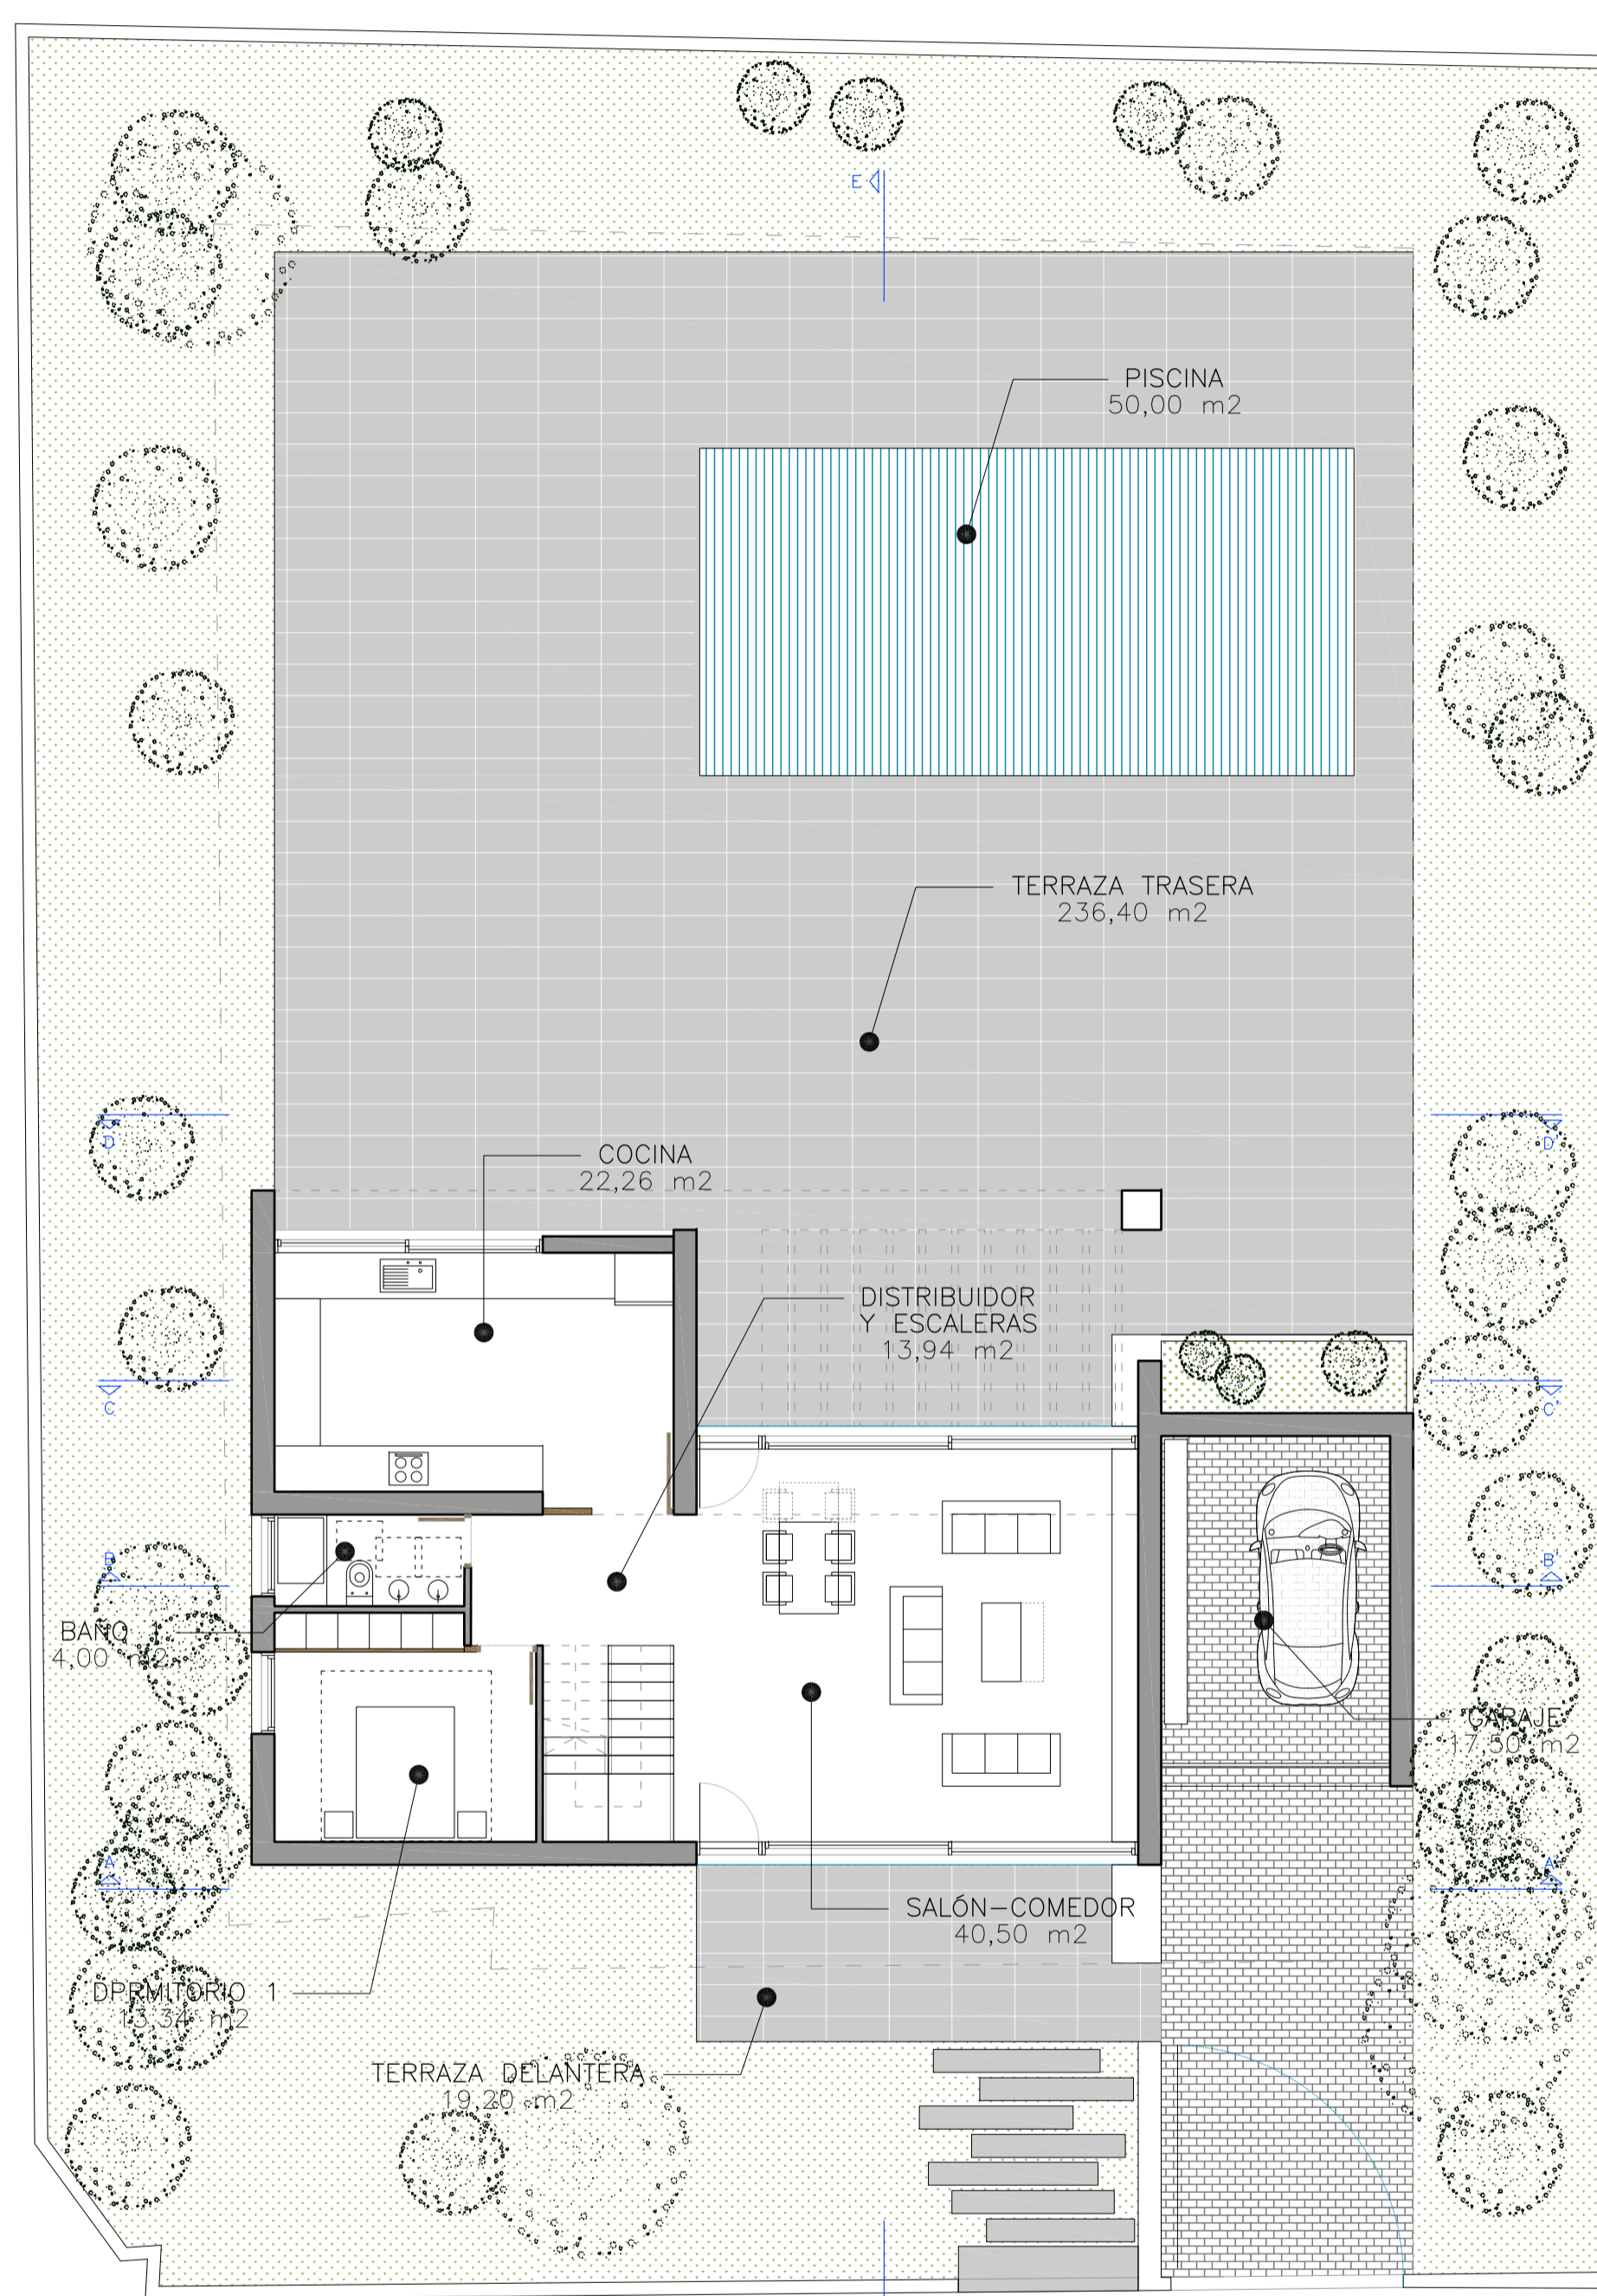

SECCIÓN C-C'

SECCIÓN D-D'

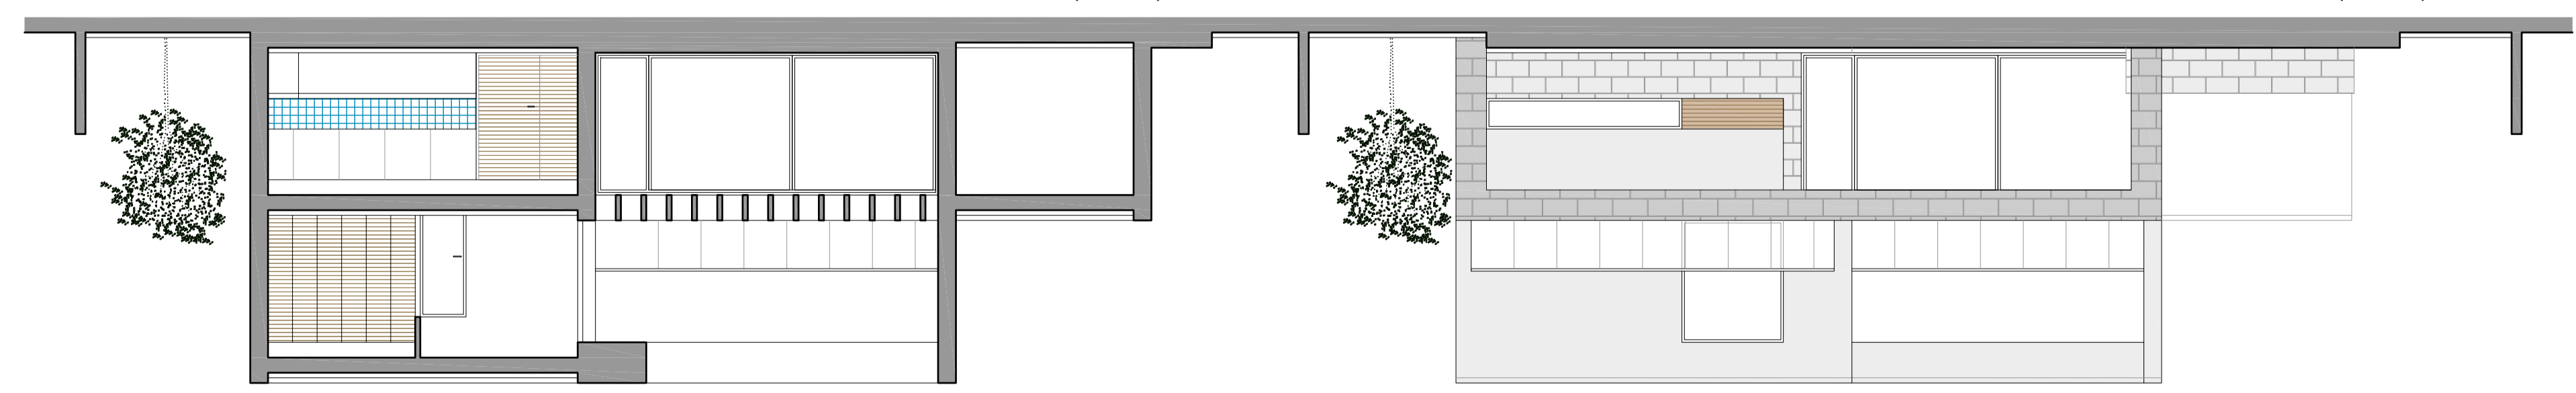

SUP. ÚTIL PLANTA BAJA	111,54 m <sup>2</sup>
SUP. ÚTIL PLANTA PRIMERA	45,63 m <sup>2</sup>
SUP. CONSTRUIDA PLANTA BAJA	136,90 m <sup>2</sup>
SUP. CONSTRUIDA PLANTA PRIMERA	67,05 m <sup>2</sup>
SUP. TOTAL ÚTIL VIVIENDA	157,17 m <sup>2</sup>
SUP. TOTAL CONSTRUIDA VIVIENDA	206,95 m <sup>2</sup>

UBICACIÓN:

AV. REINO DE MURCIA, URB. ALTORREAL, MOLINA DE SEGURA, MURCIA

ESCALA:

1/200

ARQUITECTA:

PILAR MORILLA MANRESA

planos comerciales: la información contenida en los planos queda sujeta a variaciones por motivos técnicos o legales. el amueblamiento que aparece en los planos es meramente informativo.

